



20+0.00

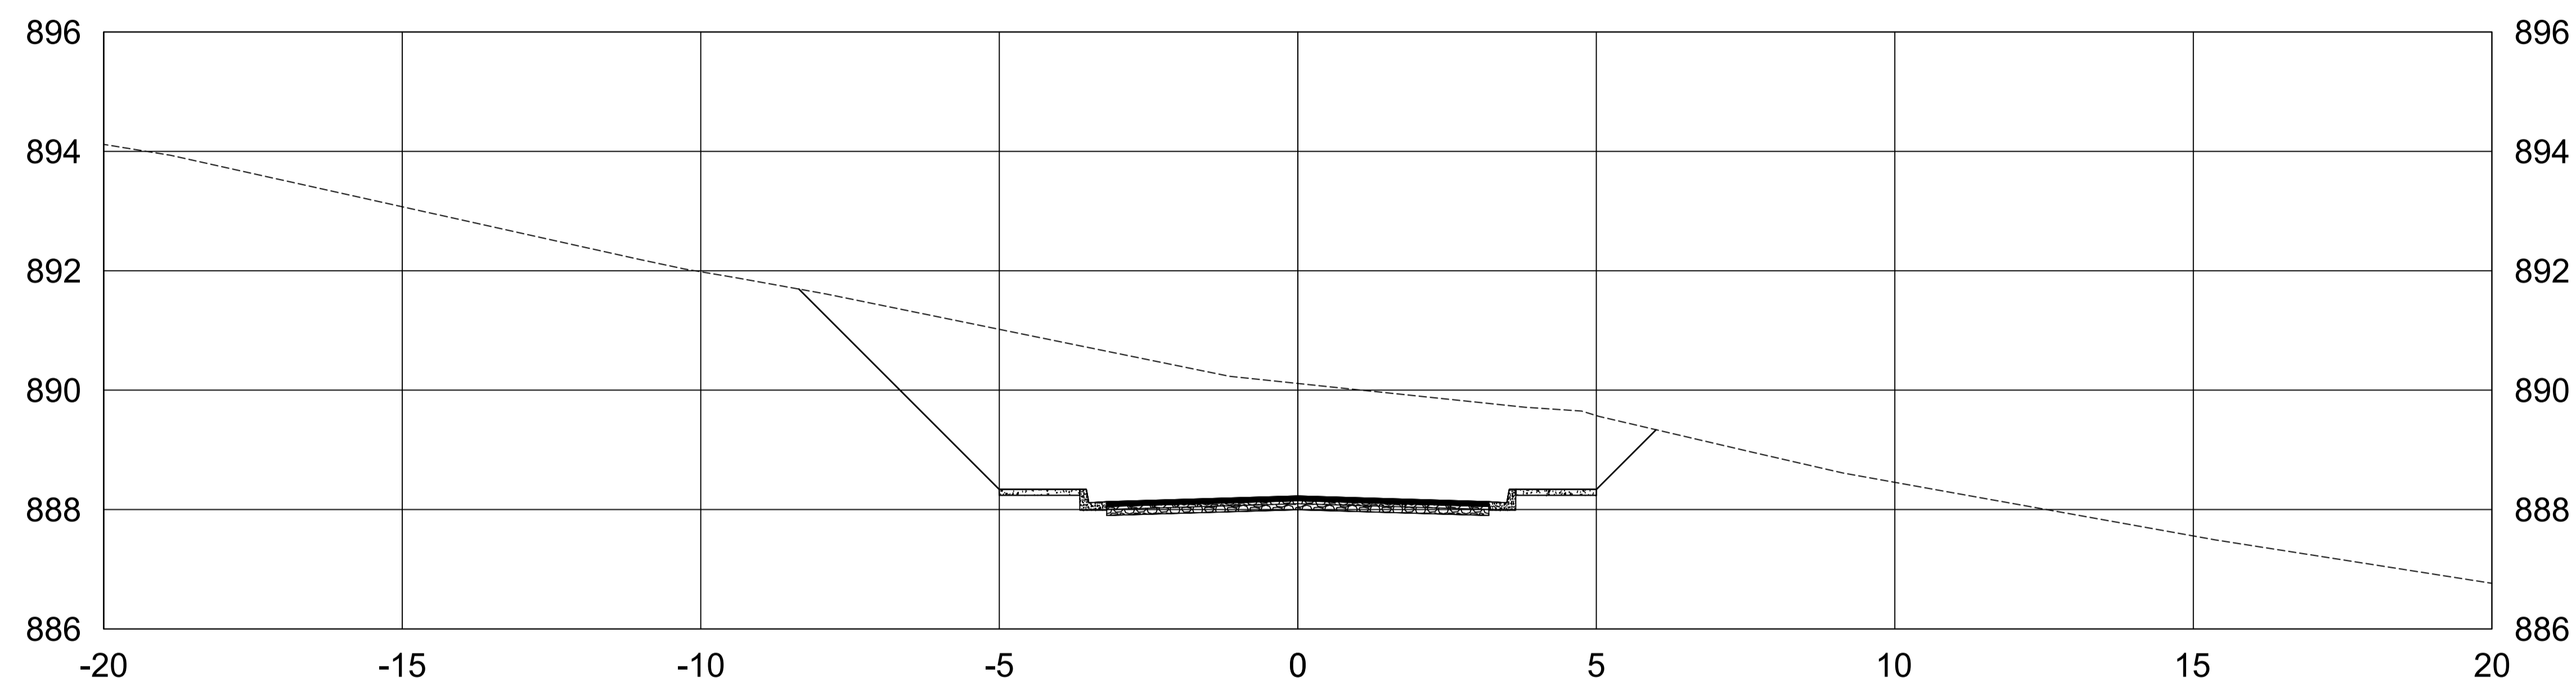

PLATAFORMA ACABADA PTO.
LADO ESQUERDO DIST.
COTA

PLATAFORMA ACABADA PTO.
LADO DIREITO DIST.
COTA

20+0.00	A.corte 1ª. =	24.79 m²	A.aterro =	0.00 m²	<div>EMITENTE</div> <div>SIGMA SOLUÇÕES EM ENGENHARIA</div>	OBJETO: NOTA DE SERVIÇO DE PAVIMENTO ACABADO			ORGÃO DE APROVAÇÃO
	A.corte 2ª. ripper =	m²	A.rsm =	m²		LOCAL: BRAZÓPOLIS - MG			
Cota terreno = 890.11	A.corte 2ª. explos. =	m²	A.reat. rachão =	m²		ESCALA	CÓDIGO	FOLHA	
Cota projeto = 888.227	A.corte 3ª. =	m²	A.reat. solo =	m²		1:200	SGM306-9	EIXO - RUA 01 - 0+400.00	

