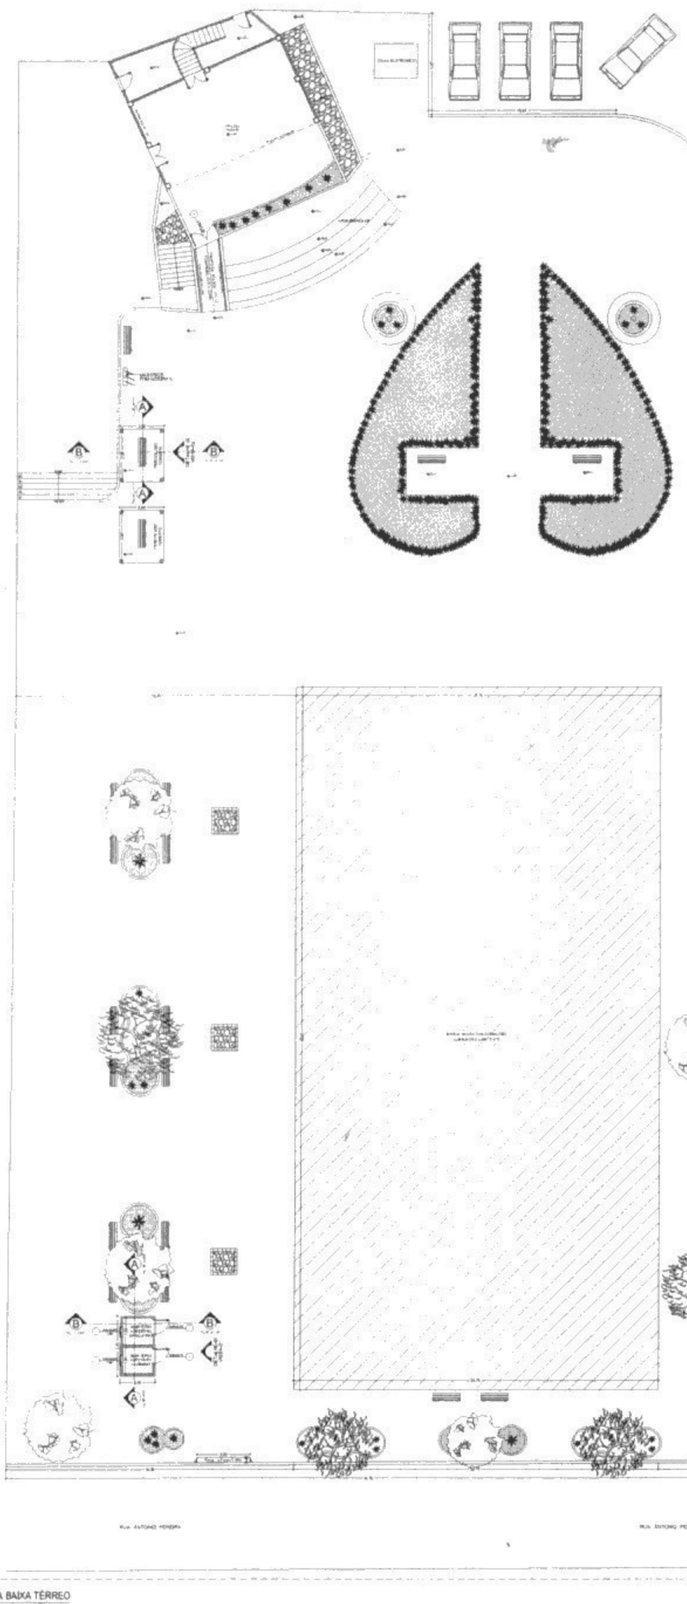

01 PLANTA BAIXA TÉRREO
ESCALA 1:100

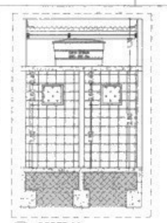

02 CORTE AA
ESCALA 1:50

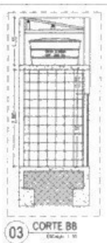

03 CORTE BB
ESCALA 1:50

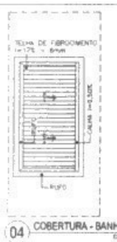

04 COBERTURA - BANHEIROS
ESCALA 1:50

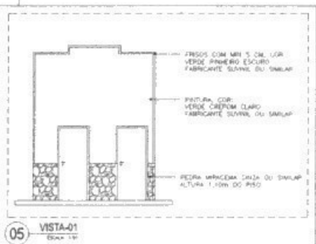

05 VISTA-01
ESCALA 1:50

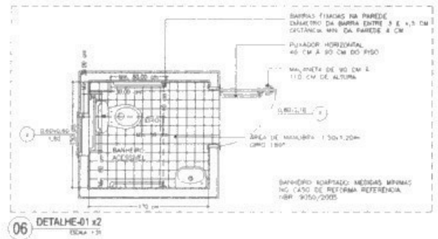

06 DETALHE-01 x2
ESCALA 1:25

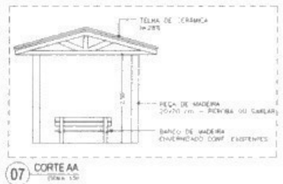

07 CORTE AA
ESCALA 1:50

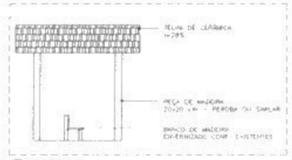

08 CORTE BB
ESCALA 1:50

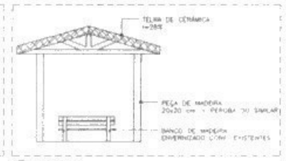

09 VISTA-02
ESCALA 1:50

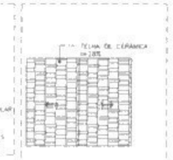

10 COBERTURA - PERGOLADOS
ESCALA 1:50

11 DETALHE-02 x2
ESCALA 1:25

QUADRO DE ÁREAS PARA CADASTRO MUNICIPAL E IPTU

ÁREA DO TERRENO	conf. IPTU	972 m
		972 m
ÁREA DE PROJEÇÃO		214 m
TAXA DE OCUPAÇÃO		22 %

NOTAS: TODAS AS NOVAS EDIFICAÇÕES DEVEM SER CONSTRUÍDAS CONFORME NORMAS DA ABNT ATUALIZADAS

ÁREA EXISTENTE	140,00m2	MODELO DE ATENDIMENTO	---	A APROVAÇÃO DO PROJETO NÃO IMPLICA NO RECONHECIMENTO, POR PARTE DA PREFEITURA, DO DIREITO DE PROPRIEDADE DO TERRENO.
ÁREA A CONSTRUIR	214,00 m2	FAIXA DE OCUPAÇÃO	---	
ÁREA A DEMOLIR	---	GABRITO DE ATENDIMENTO	---	
ÁREA TOTAL EDIFICADA	354,00 m2	ZONA DE USO	---	
MATERIAL DE REVESTIMENTO	TIJ	NUMERAÇÃO PREDIAL	---	

ÁREA DO LOTE

CADASTRO
SETOR
QUADRA
LOTE
CIDADE/ESTADO

CREA 2087340-0
CREA 219729-0/PR
ART/RRT 9.070.2991100-47

AUTOR DO PROJETO - ENGENHEIRO(A)
ARQUITETA TEODOLICE DE SOUZA
RESPONSÁVEL TÉCNICO - ENGENHEIRO CIVIL
ARQUITETA CAROLINE RODRIGUES DA SILVA
PROPRIETÁRIO (a) - EPTA
PREFEITURA MUNICIPAL DE BRAZÓPOLIS

ETAPA
PROJETO ARQUITETÔNICO-AMPLIAÇÃO
DETALHE
PLANTA - LOCAÇÃO, PLANTA DE SITUAÇÃO, FORMAS E MEDIDAS
CATEGORIA DE USO
EDIFICAÇÃO PÚBLICA
LOTEAMENTO
QUADRA
LOTE
GEO-DE
MUNICÍPIO
BAIRRO
CENTRO
FOLHA
ÚNICA