



21+0.00

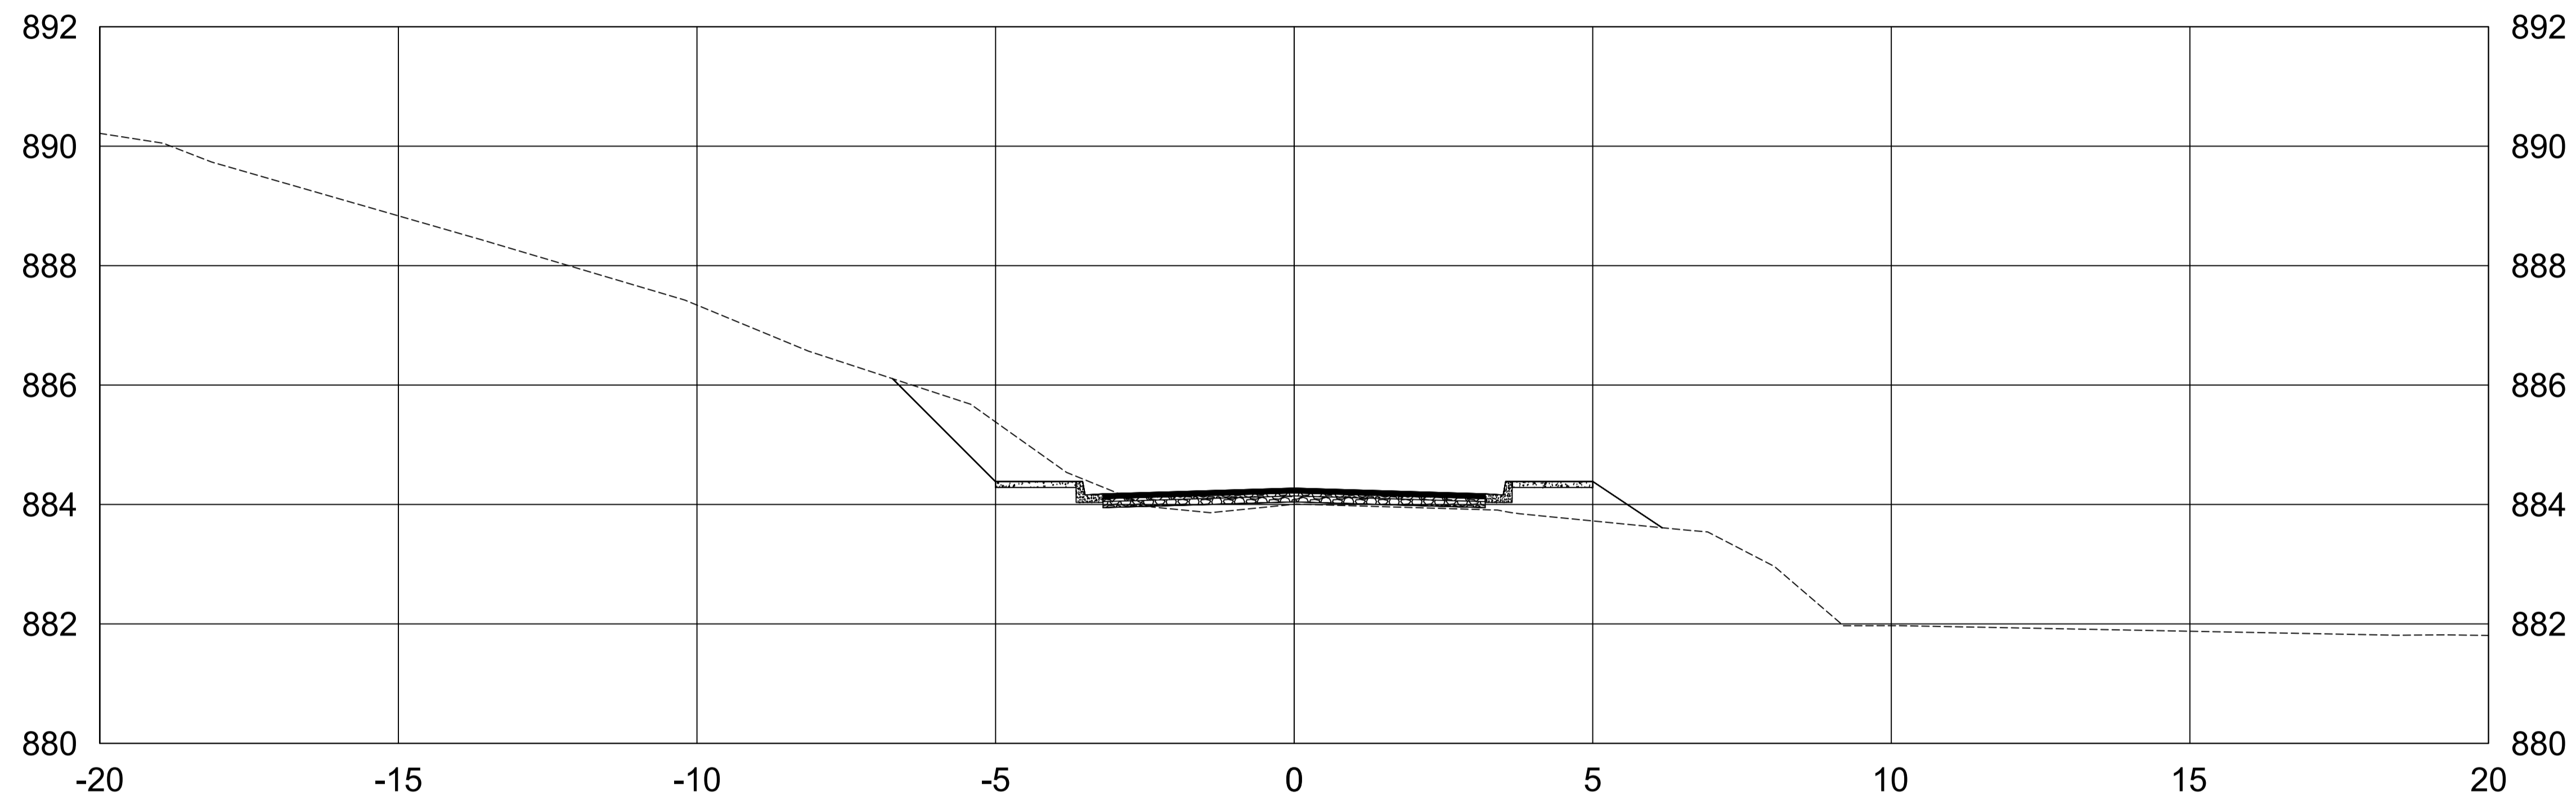

PLATAFORMA ACABADA PTO.  
LADO ESQUERDO DIST.  
COTA

PLATAFORMA ACABADA PTO.  
LADO DIREITO DIST.  
COTA

21+0.00	A.corte 1ª. =	1.75 m²	A.aterro =	3.00 m²	<div>EMITENTE</div> <div>SIGMA SOLUÇÕES EM ENGENHARIA</div>	OBJETO: NOTA DE SERVIÇO DE PAVIMENTO ACABADO			ORGÃO DE APROVAÇÃO
	A.corte 2ª. ripper =	m²	A.rsm =	m²		LOCAL: BRAZÓPOLIS - MG			
Cota terreno = 884.00	A.corte 2ª. explos. =	m²	A.reat. rachão =	m²		ESCALA 1:200	CÓDIGO SGM306-9	FOLHA EIXO - RUA 01 - 0+420.00	
Cota projeto = 884.274	A.corte 3ª. =	m²	A.reat. solo =	m²					

